


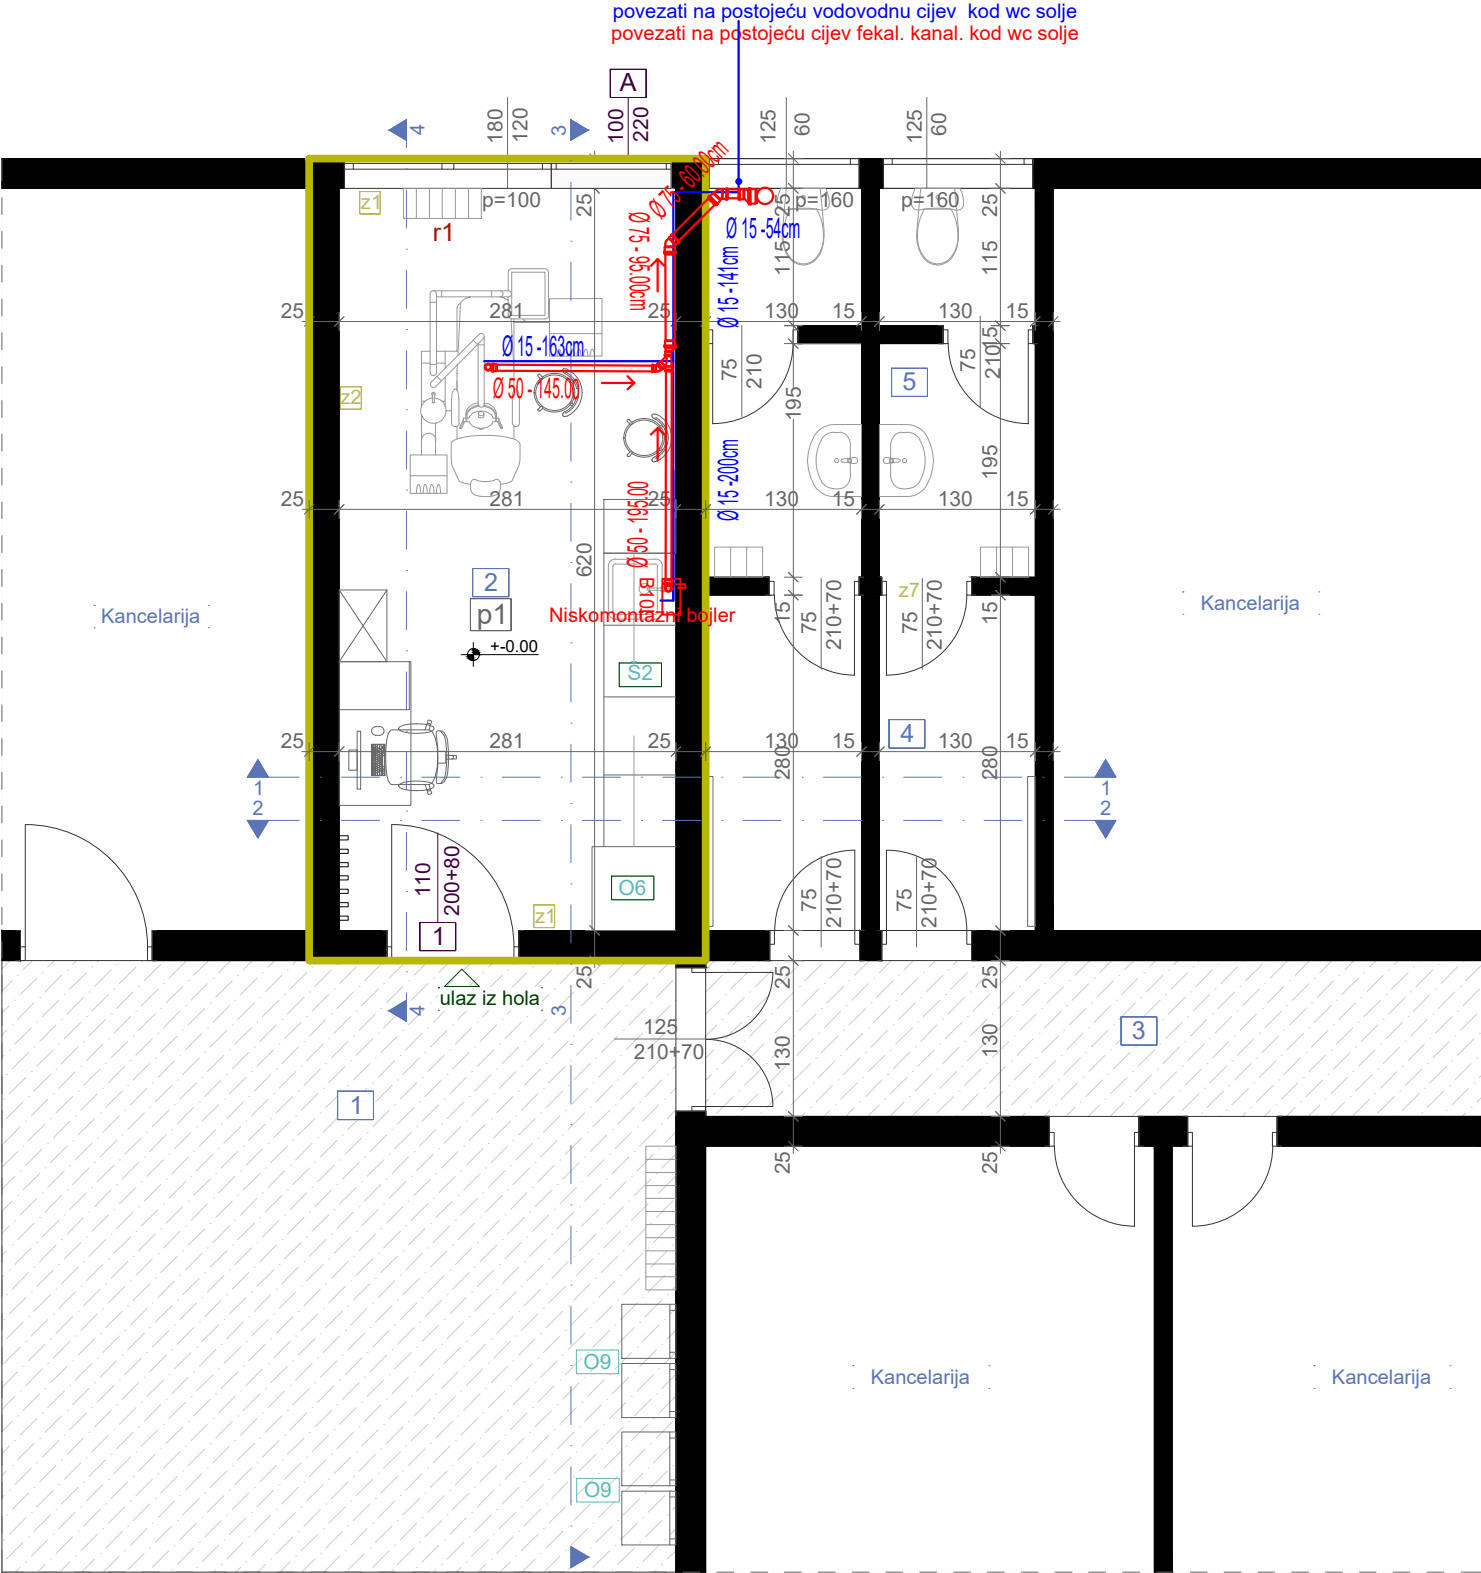


OSNOVA PLANIRANOG STANJA, R=1:50

LEGENDA - PROSTORIJE

br	naziv prostorije	obrada poda	obrada zida	obrada plafona	m ²
1	hol škole	linoleum	masna boja do visine h=1,9m/ disperzija od h=1,9m do 3,85m	disperzija	
2	ordinacija	pvc	disperzija/ na zidu 'z2' pvc vodootporna tapeta	disperzija	17,41
3	hodnik uprave	linoleum	disperzija	disperzija	
4	garderobier osoblja	keramika	keramika do visine h=2,15m/ disperzija od h=2,15m do 2,85m	disperzija	7,70
5	toaleti osovlja	keramika	keramika do visine h=2,15m/ disperzija od h=2,15m do 2,85m	disperzija	8,8

LEGENDA - OZNAKE

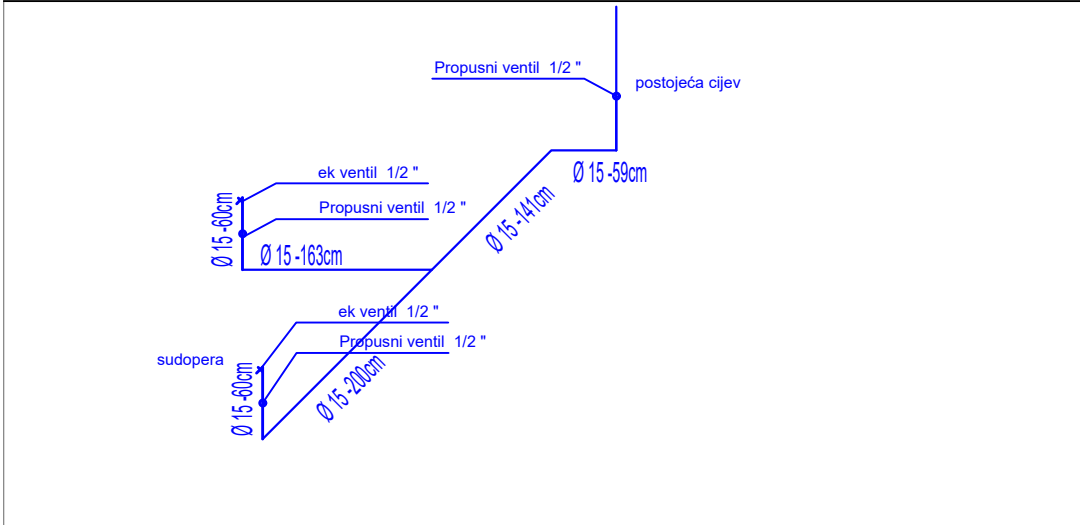

PROJEKTANT:  "URBI.PRO" d.o.o., Podgorica, ul.Radosava Burića bb, telefon 067/006-012, e-mail urbi.pro@t-com.me PDV: 30/31-14987-7, PIB: 03059847		INVESTITOR: Ministarstvo prosvjete Crne Gore	
Objekat: Stomatološke ambulante u osnovnim i srednjim školama - JU OŠ "Vlado Milić" Podgorica		Lokacija: Donja Gorica, Podgorica	
Glavni inženjer: Dušan Džudović, d.i.a.		Vrsta tehničke dokumentacije: GLAVNI PROJEKAT	
Odgovorni inženjer: Jovana Perović, spec.sci.grad.		Dio tehničke dokumentacije: Hidrotehničke instalacije	
Saradnici:		Prilog: Osnova prostorije namijenjene funkciji ambulante - planirano stanje	Broj priloga: 01
Datum izrade i M.P. Februar, 2023.		Datum revizije i M.P.	
		RAZMJERA: R=1:50	
		Broj strane:	